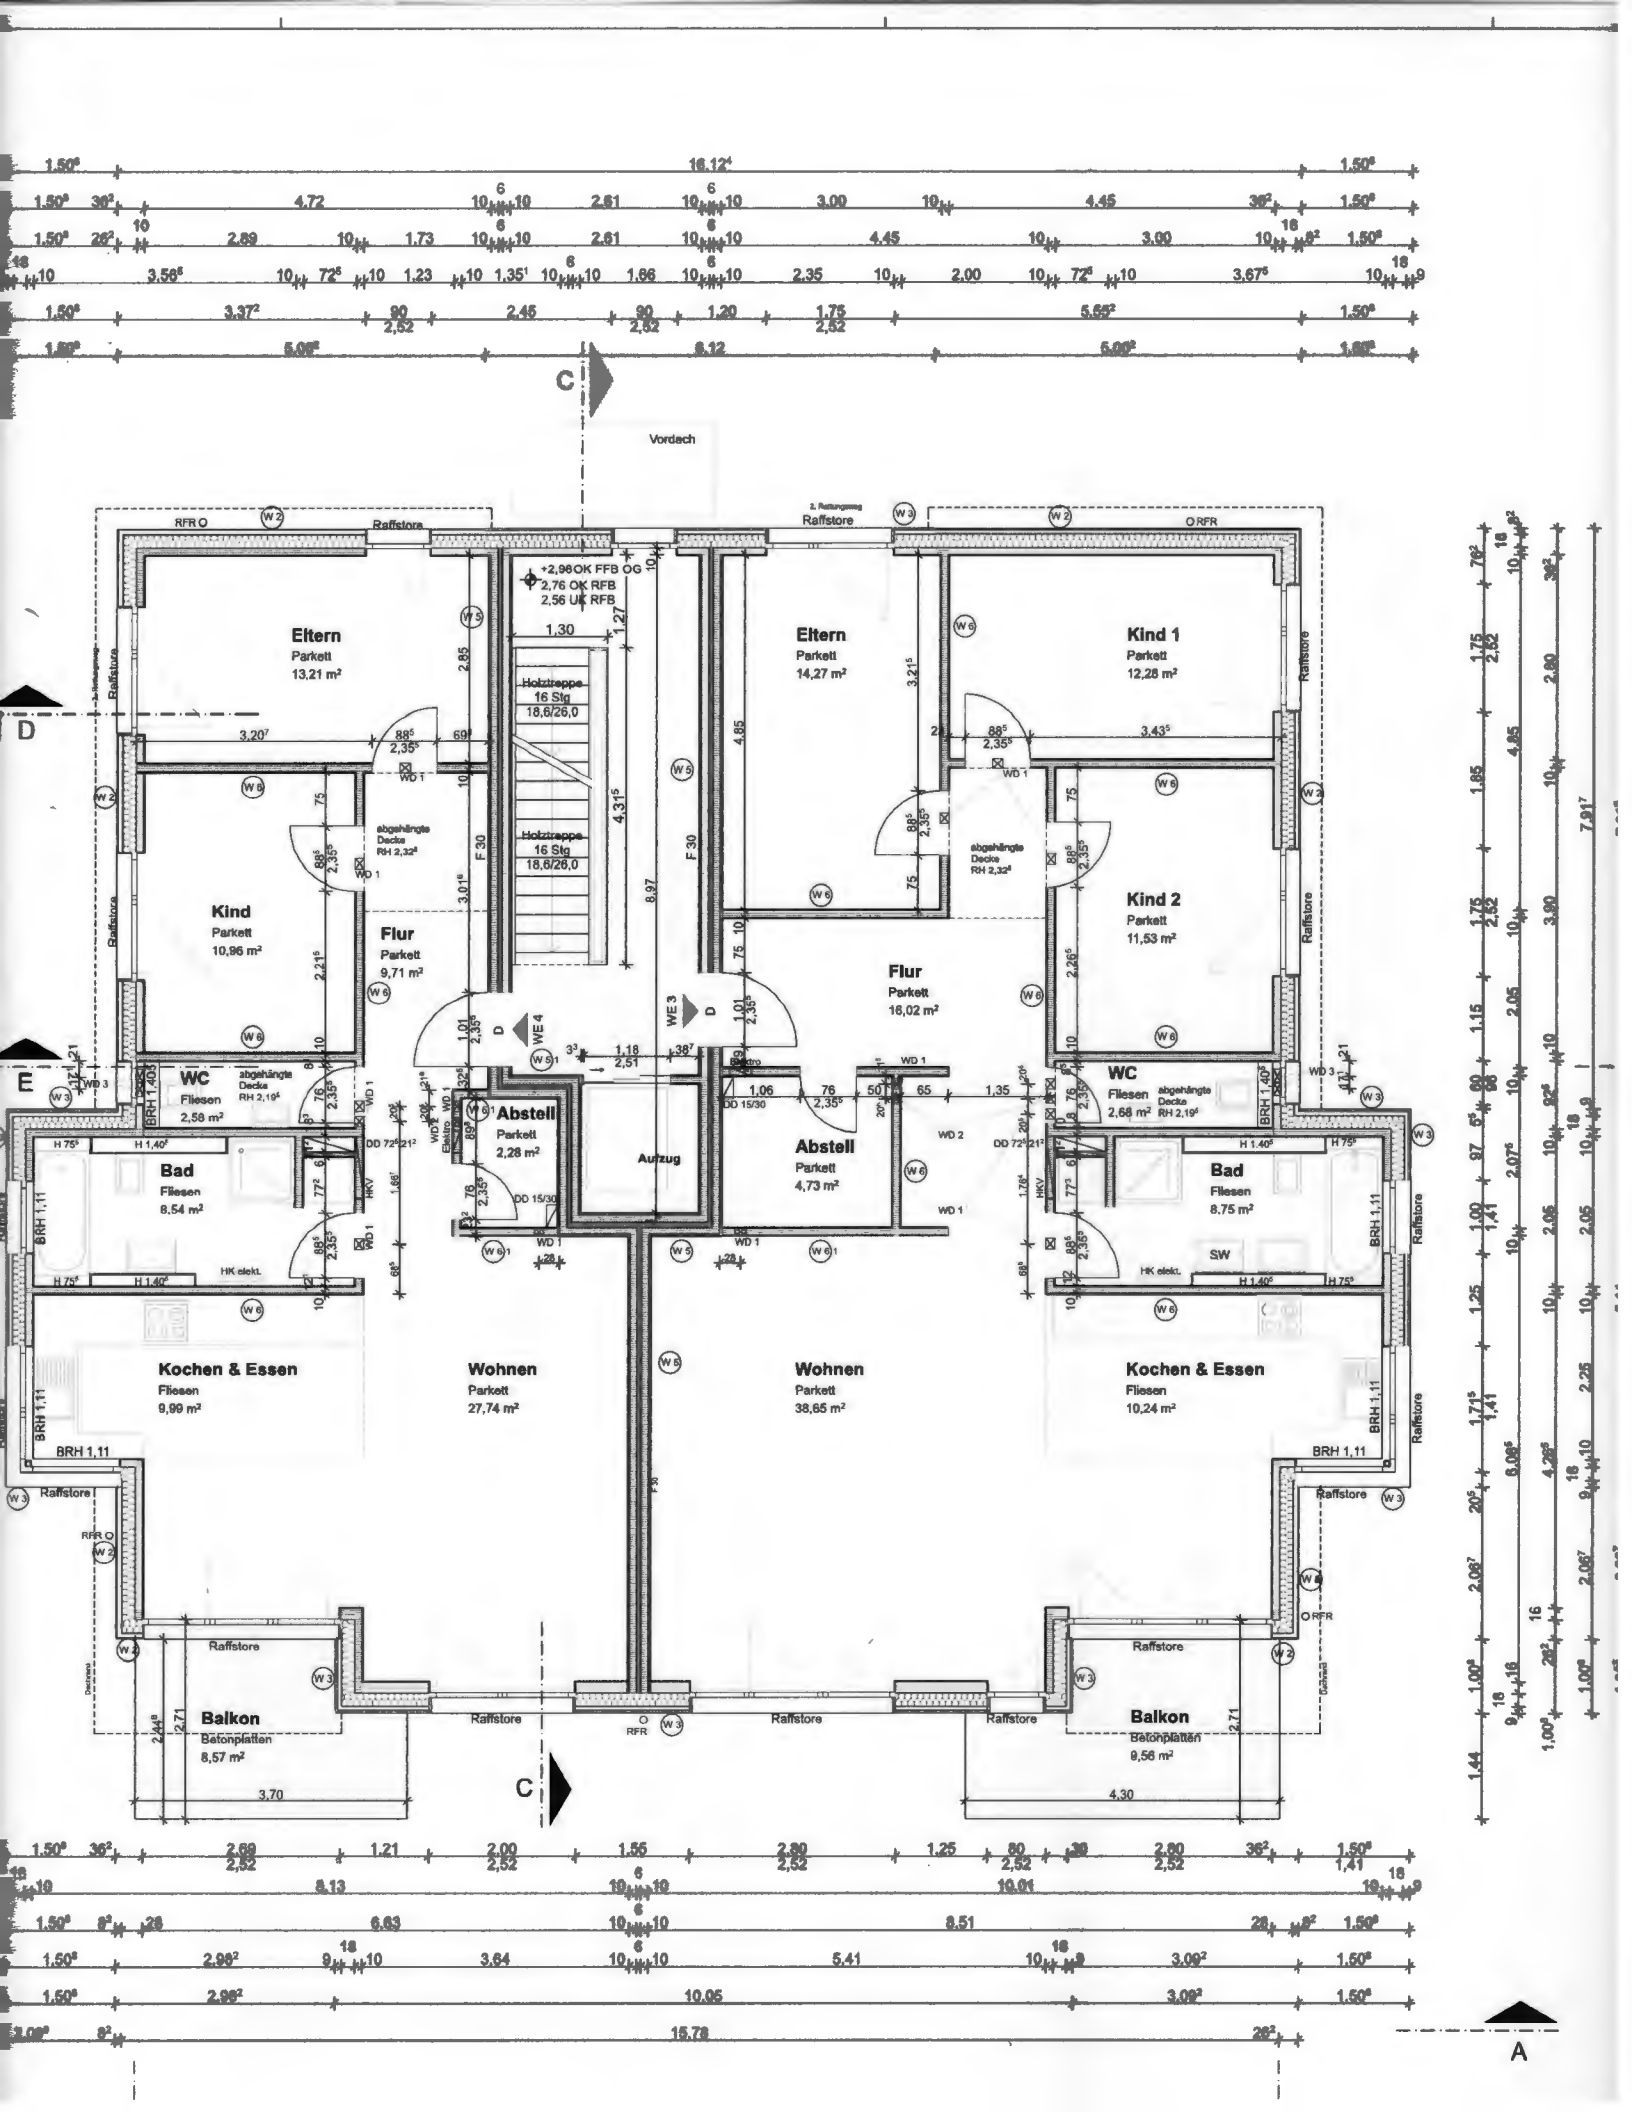
Vordach
Eltern
Parkett
13,21 m²
Kind
Parkett
10,96 m²
Flur
Parkett
9,71 m²
WC
Fliesen
2,58 m²
Bad
Fliesen
8,54 m²
Abstell
Parkett
2,28 m²
Aufzug
Eltern
Parkett
14,27 m²
Flur
Parkett
16,02 m²
Abstell
Parkett
4,73 m²
Kind 1
Parkett
12,28 m²
Kind 2
Parkett
11,53 m²
WC
Fliesen
2,68 m²
Bad
Fliesen
8,75 m²
SW
Kochen & Essen
Fliesen
9,99 m²
Wohnen
Parkett
27,74 m²
Wohnen
Parkett
38,65 m²
Kochen & Essen
Fliesen
10,24 m²
Balkon
Betonplatten
8,57 m²
Balkon
Betonplatten
9,56 m²
Holztreppe
16 Stg
18,6/26,0
+2,98 OK FFB OG
2,76 OK RFB
2,56 UK RFB
Raffstore
RFR O
O RFR
abgehängte Decke
BRH 1,11
HK elekt.
C
D
E
A