


Wand oben Kind 1
D

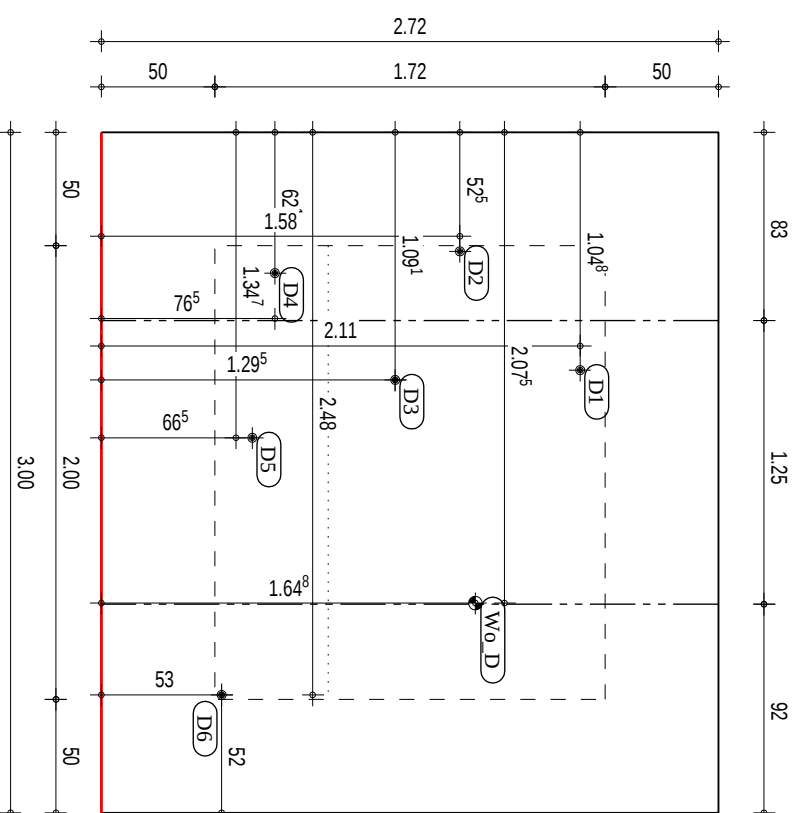


Maßstab
1 : 33


26.01.2016

gezeichnet
Krise

Wand oben Kind 2
A

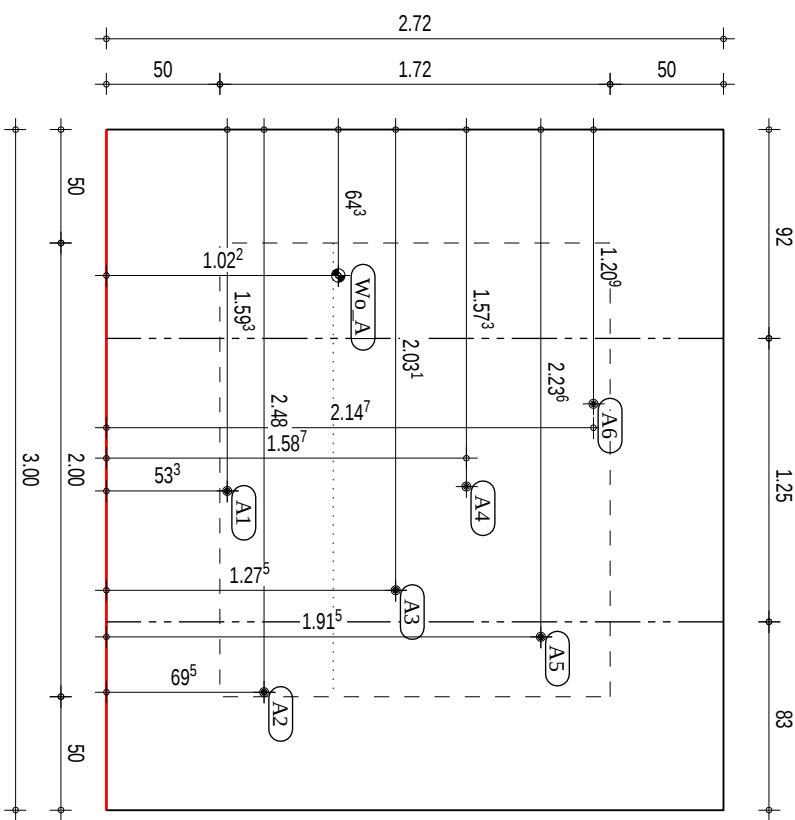

Wand oben Kind 2
B

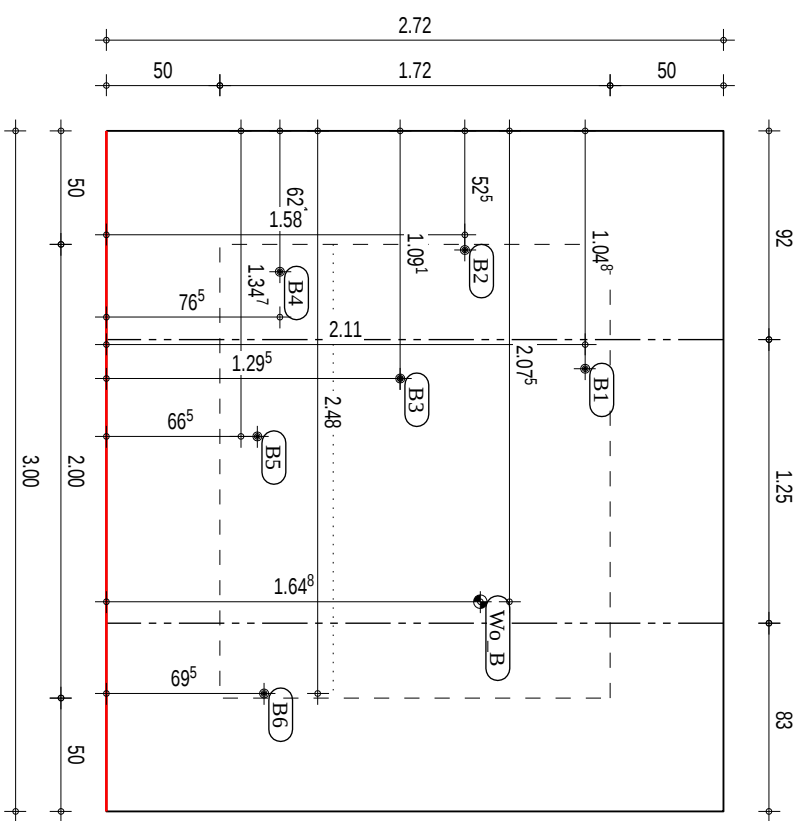

Forschungsprojekt		Planmalt		Maßstab	
Vibroakustik		Staufen Haus 2 Steiger & Riesler		1 : 33	
Ansicht auf Wand oben Kind 2 (WE3)		Anregungspunkt (Inertialshaker)		Datum	
Anrege und Messpositionen A und B		Messpunkt		26.01.2016	
Elementstöße		Anregungspunkt		gezeichnet	
Zuflüssige Messfläche		Messpunkt		Kriuse	
Mindestabstand Anregung vom Stoß					