



Wand unten Kind 2
C

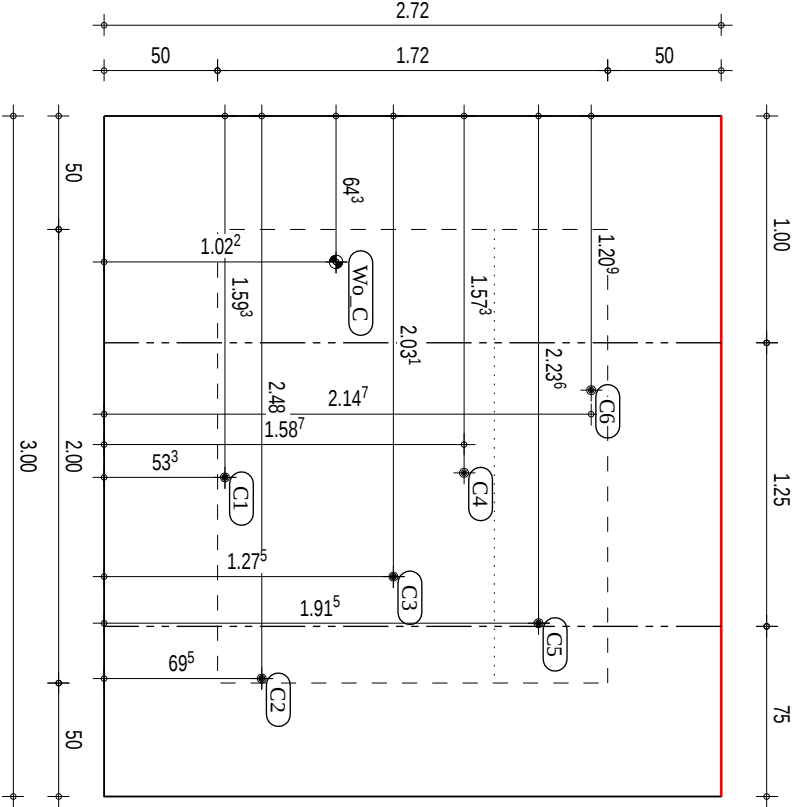


Wand unten Kind 2
D

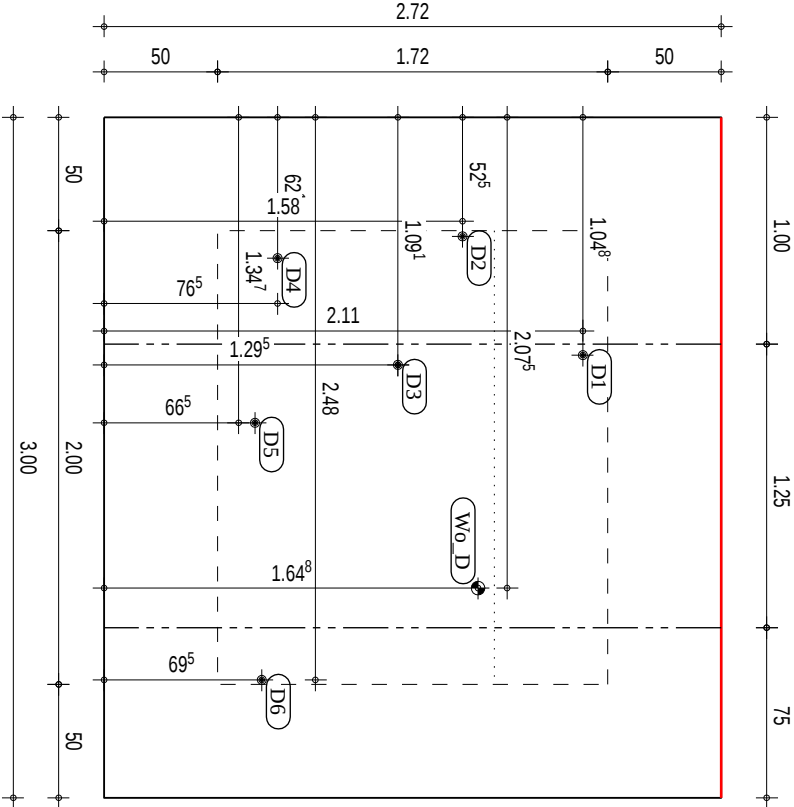


Forschungsprojekt		Planmtralt	
Vibroakustik		Staufen Haus 2 Steiger & Rieslerer	
Maßstab		1 : 33	
Datum		26.01.2016	
gezeichnet		Kruse	
Ansicht auf Wand unten Kind 2 (WE1)			
Anrege und Messpositionen C und D			
Elementstöße			

- Elementstöße
- Zulässige Messfläche
- Mindestabstand Anregung vom Stoß

Wand unten Kind 1
A

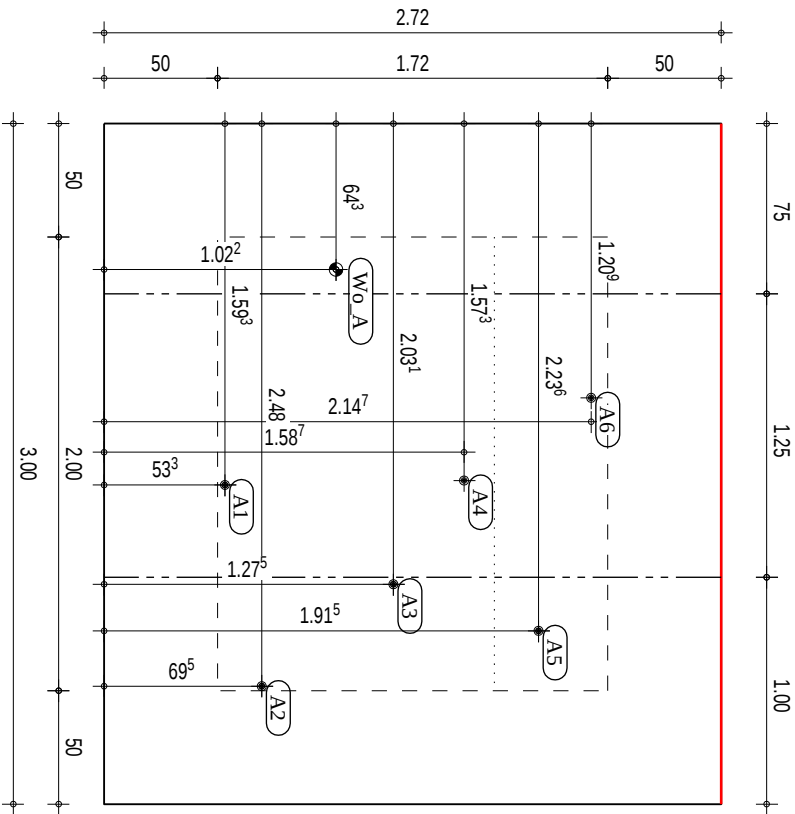

Wand unten Kind 1
B

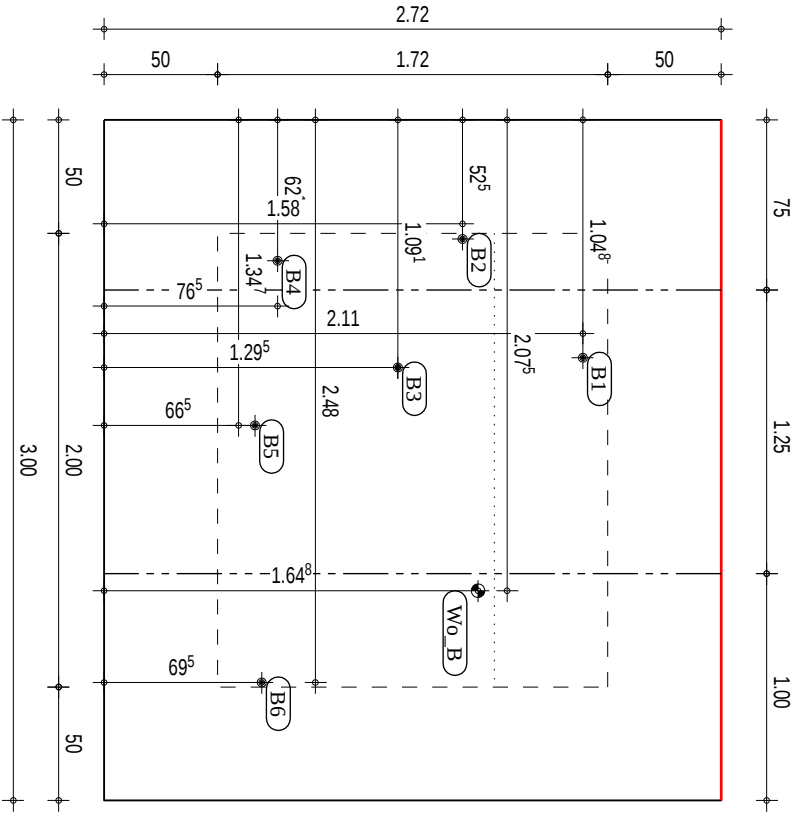

Elementstöße

Zulässige Messfläche

Mindestabstand Anregung vom Stoß

Forschungsprojekt
Vibroakustik

Planimat
Staufen | Haus 2 | Steiger & Riesler

Maßstab
1 : 33

Ansicht auf Wand unten Kind 1 (WE1)
Anrege und Messpositionen A und B
Elementstöße

Anregungspunkt
(Inertialshaker)
Messpunkt

Datum
26.01.2016
gezeichnet
Kriuse